


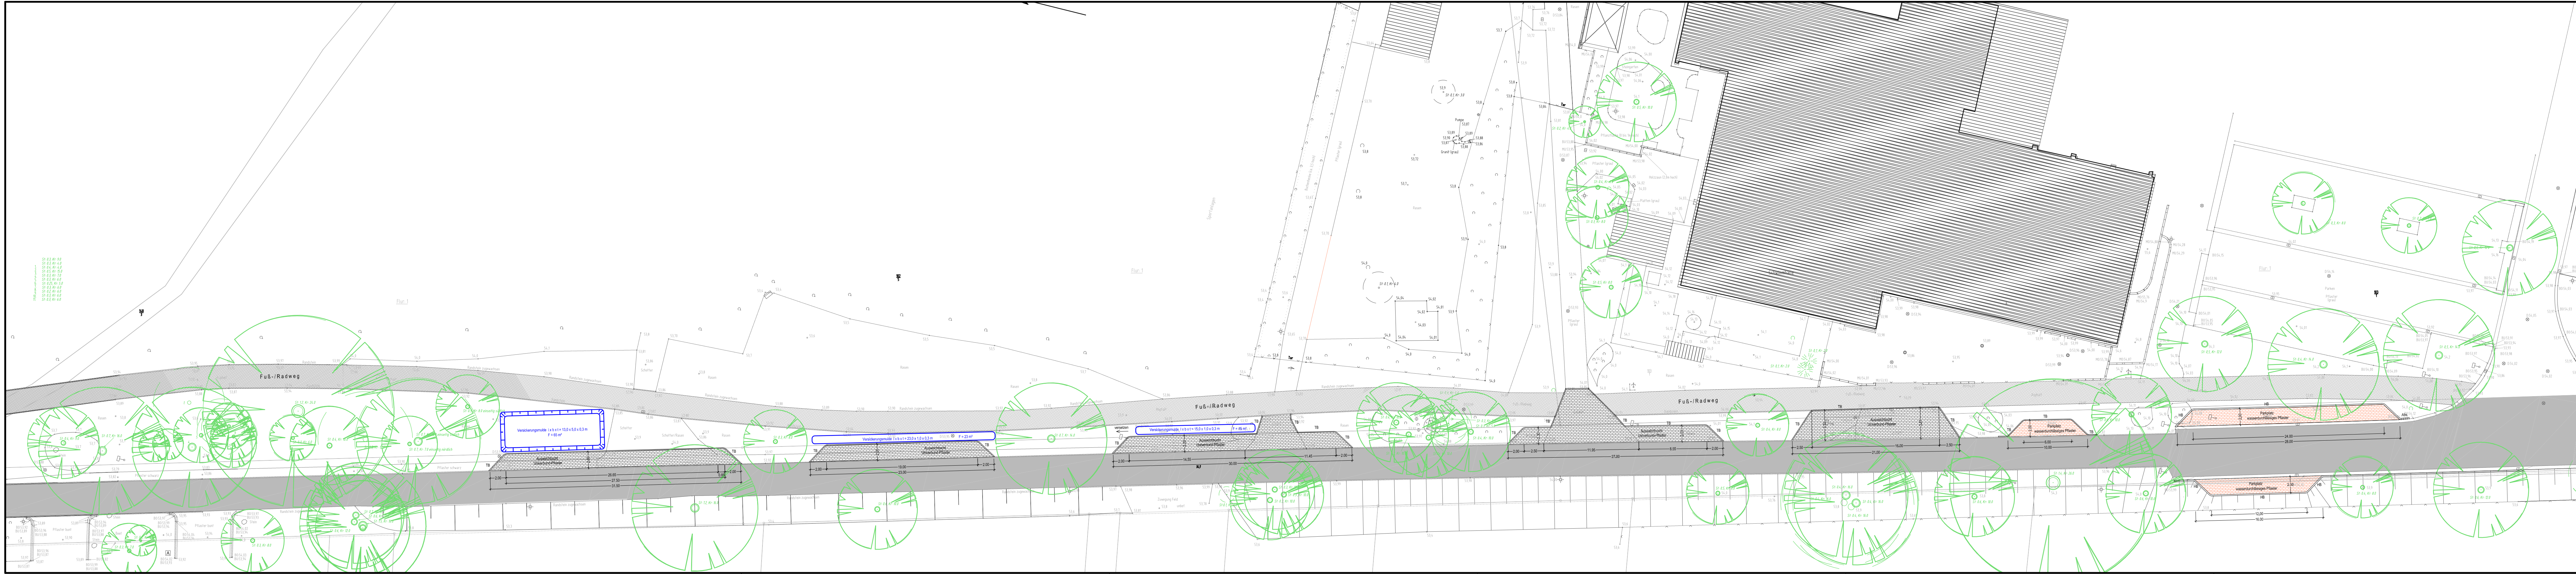

5

4

3

2

1

Nr.

26.07.2017

zwei Parkstreifen vor Schwimmhalle hinzugefügt

Ergänzung bzw. Änderung

Po

Hu

gezeichnet

geprüft

Plangrundlage: Vermessungstechnischer Bestandsplan ahh v. April 2017
Kanalkaster der Stadt Hemmingen

Entwurfsbearbeitung:

INGENIEURBÜRO
DIPL.-ING. KURT ROSSE GMBH
Wasserweg 5 ■ 30559 Hannover
www.ib-rosse.de ■ info@ib-rosse.de
Tel. 0511-510060 ■ Fax. 0511-5100666

	Datum	Zeichen
bearbeitet	18.05.2017	Hubs
gezeichnet	18.05.2017	Pott
Zeichnungs-Nr.	17 - 795 - 001.1	
Hannover, den		

Aufgestellt:

Stadt Hemmingen
Rathausplatz 1 - 30966 Hemmingen

Hemmingen - Westerfeld
Ausbau der Straße "Hohe Bunte"

Der Bauherr

(Datum)

Anlage :

Blatt Nr.:

Reg. Nr.:

Datum	Zeichen

geprüft

Machbarkeitsstudie

Lageplan
Variante 1

Maßstab

1:250

Im Auftrag