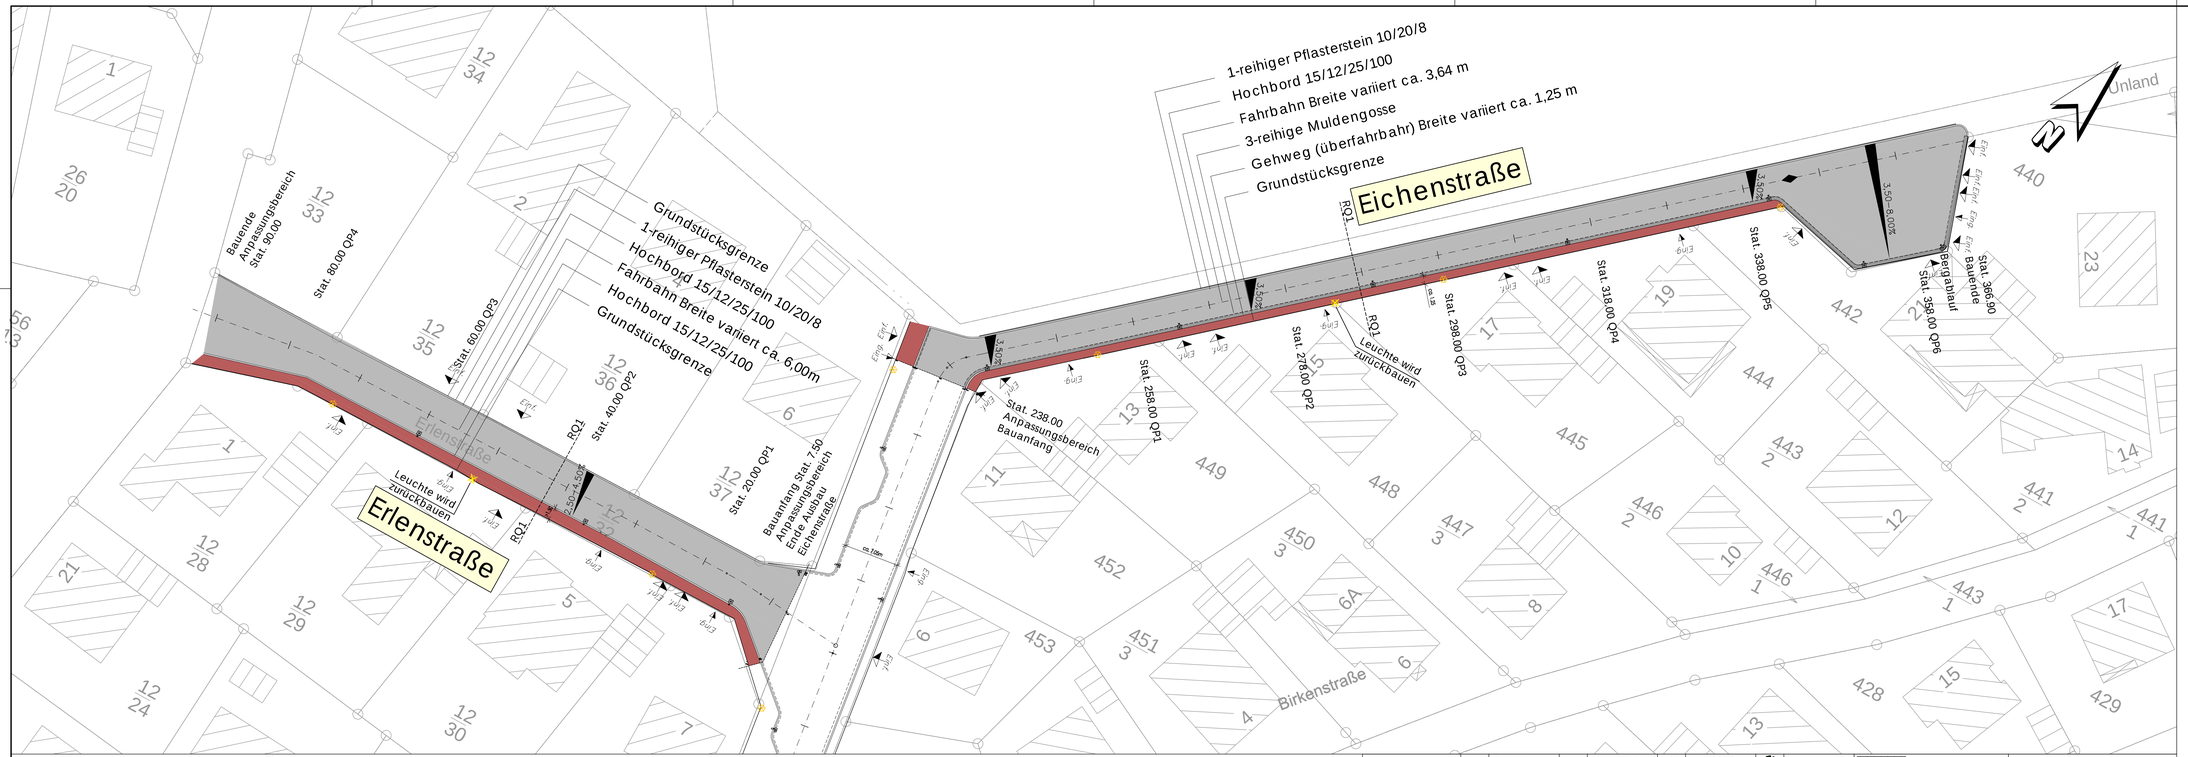

Im Bereich "Erlenstraße" sowie "Eichenstraße II"
Erneuerung der Fahrbahn sowie des Gehwegs
im Vollausbau

ZEICHENERKLÄRUNG
Legende

Bestandsdaten	Hochbord mit Vorgosse	0.5	Kilometerstein/ -tafel mit km	Eing.	Eingangspfeil		gepl. Bepflanzung
	Muldengosse		Ortsdurch-fahrtsstein	Eing.	Einfahrtspfeil		best. Bepflanzung
100.00	Achsstationierung		Regelprofil	M	Straßenablauf Muldenablauf		gepl. Leuchtenstandort
Stat. 100.00 Q	Querprofilstation		Hochpunkt	LR	Straßenablauf Längsrekord	100.00	Querprofilhöhen Planung
cq % Fahrbahnquerneigung			Tiefpunkt		Straßenachse		

	zu fällende Bäume		Entwässerungsgraben
	Längsrekord mit Nummerierung		Fahrbahn Asphalt-/Pflasterdecke
			Geh-/Radweg
			Parkstreifen
			Zufahrt
			Grünfläche

(H=1400m) 0.50% 20.00m 0.50% 20.00m 0.50% 0.50%

Neigungsbrechpunkt mit Angaben von Gefälle (-) und Steigung (+) in Prozent, Länge der Gefäll-(Steigungs-) Strecke, Halbmesser u. Bau-km

INDEX	ÄNDERUNGEN	NAME	DATUM	GEPR.

ENTWURFSVERFASSER:

Diplom - Ingenieure
INGENIEURBÜRO TREUBERG & HINST
BERATUNG - PLANUNG - BAULEITUNG
STRASSE - WASSER - ABWASSER - HOCHBAU
Am Flugplatz 11 - 31137 Hildesheim - Telefon (05121)31918831 - Fax (05121)31918833
Bennerburg 14 - 37520 Osterode/Harz - Telefon (05522)919348 - Fax (05522)919349
info@TH-Hildesheim.de www.TH-Hildesheim.de

ENTW.	07.05.18	GEZ.	02.08.18	GEDR.	02.08.18
	Ro		To	GEPR.	

DATUM ..... UNTERSCHRIFT .....

VORHABENSTRÄGER:

Stadt Springe/Eigenbetrieb Stadtentwässerung Springe
Region Hannover

DATUM ..... UNTERSCHRIFT .....

BAUVORHABEN:

Sanierung der Ortskanalisation in Bennigsen
Birkenstraße, Eichenstraße II, Erlenstraße

PLANBEZEICHNUNG:

Lageplan Straßenbau
Eichenstraße II/Erlenstraße
Variante Vollausbau

Entwurf

PLAN NR.: 1448S-106 INDEX:

MAßSTAB: 1 : 250

ANLAGE: 2.3

Sämtliche Maße sind auf der Baustelle von der ausführenden Baufirma zu überprüfen.

Z:\IBh\1448-Bennigsen\Birkenstraße\Entwurf Eichenstraße-2-Erlenstraße_Entwurf\1448-ES2 LP-Straßenbau Vollausbau.dwg