




### Regelquerschnitt RQ 1 Birkenstraße Teilausbau

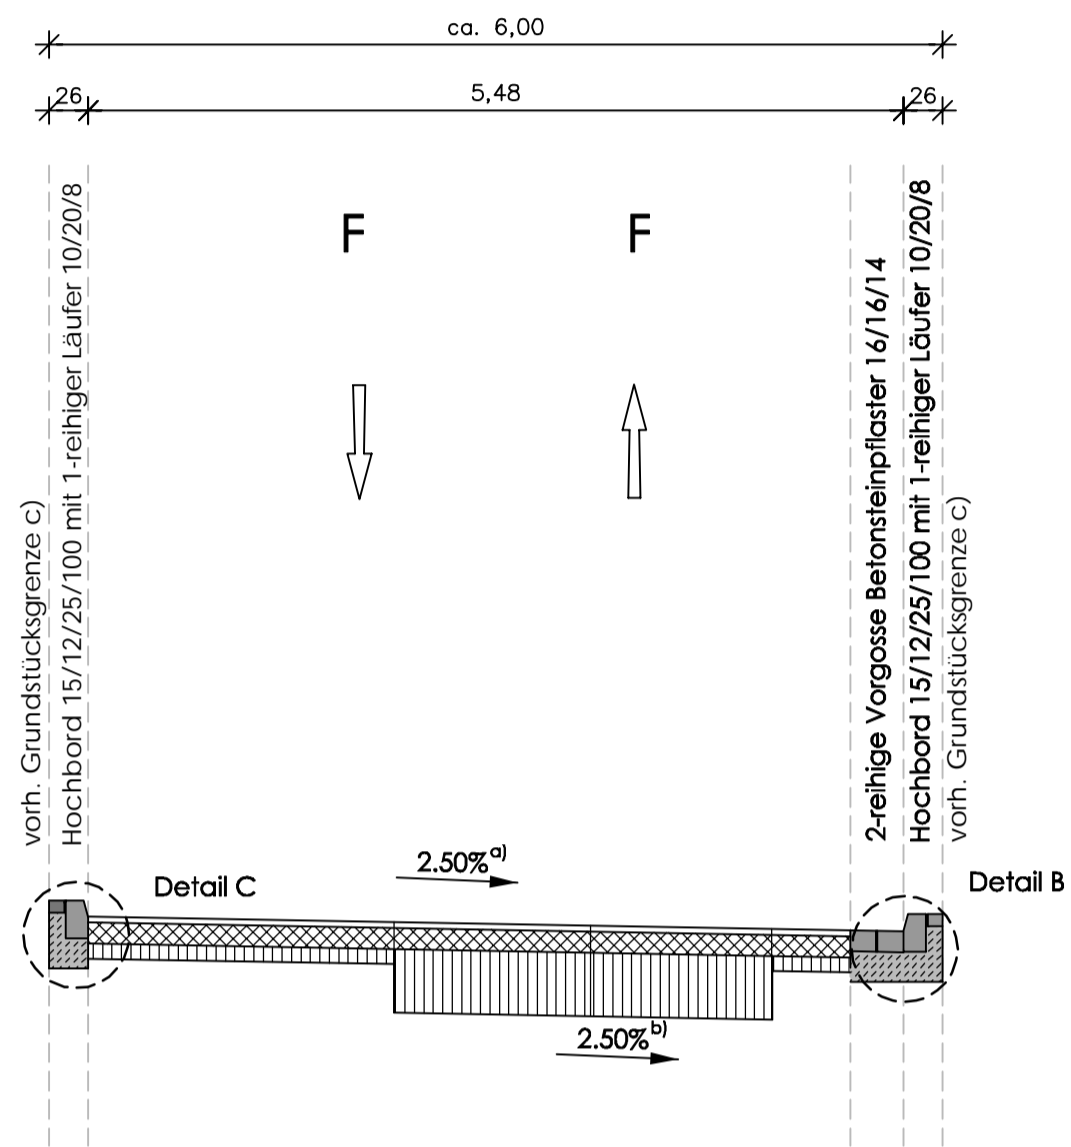


### Regelquerschnitt RQ 2 Birkenstraße Teilausbau

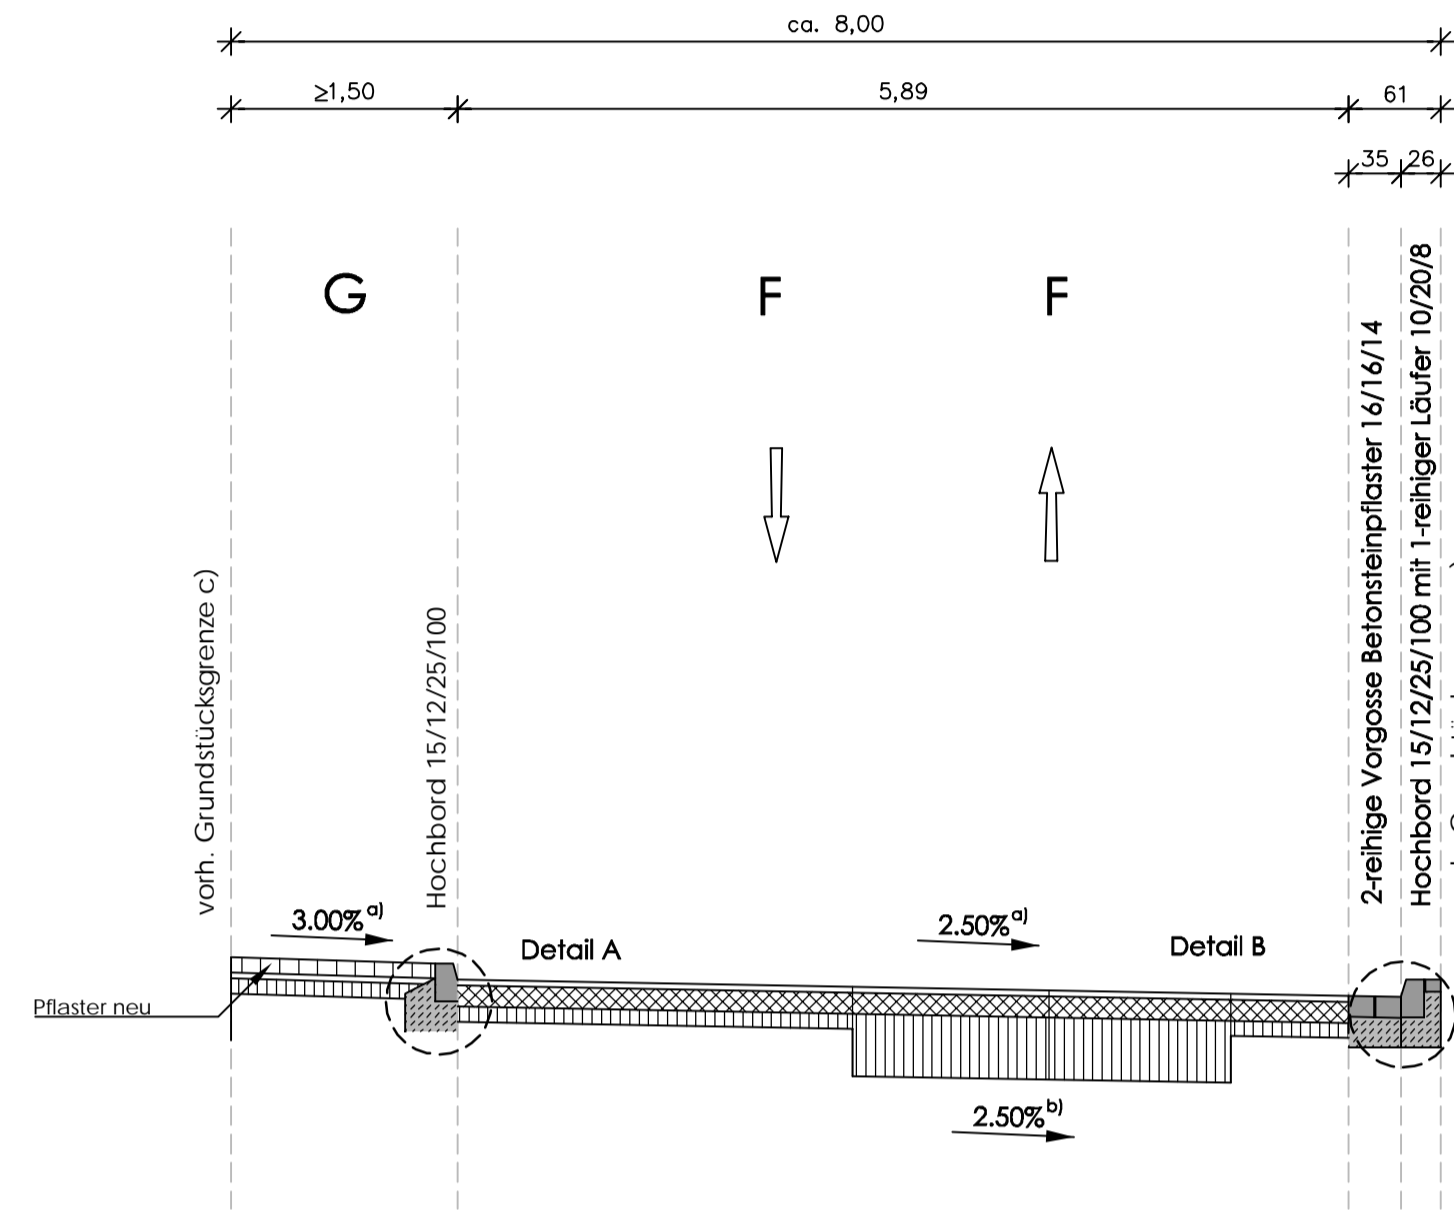

### Regelquerschnitt RQ 3 Birkenstraße Teilausbau/Versorger

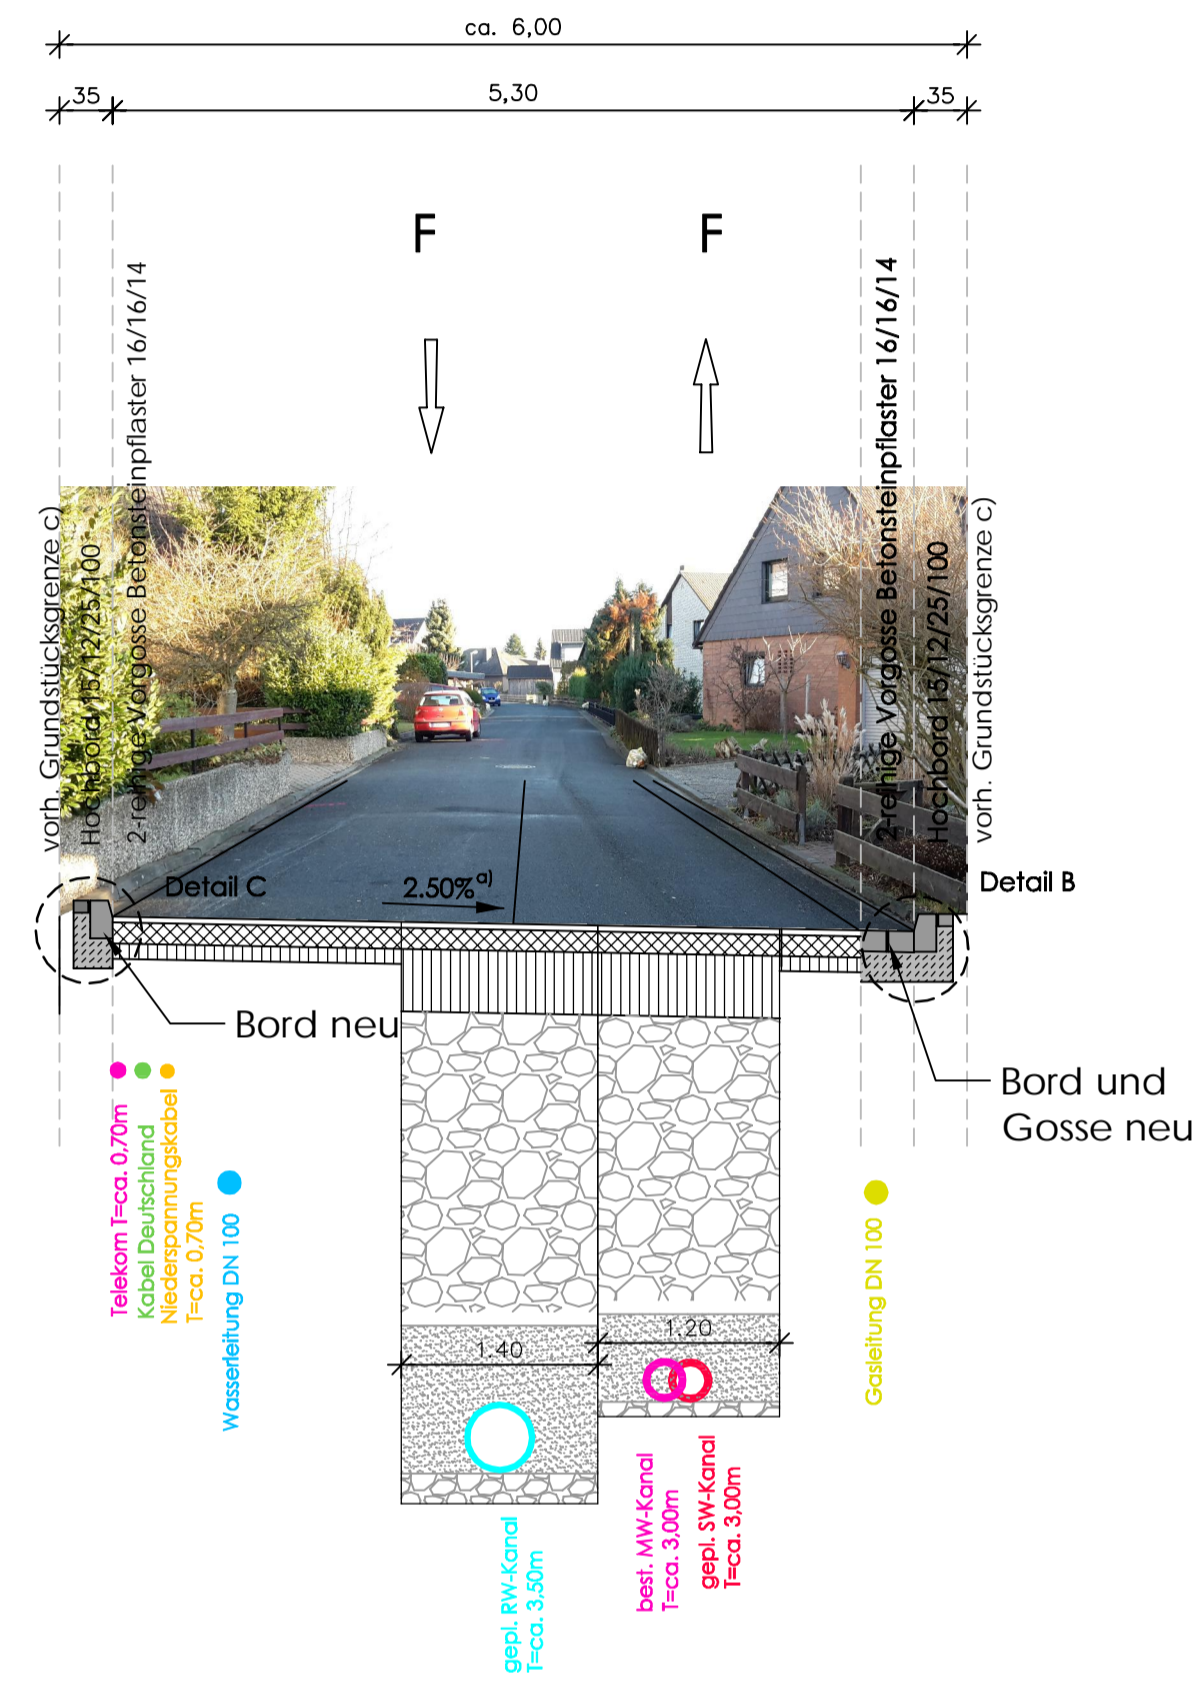

### Regelquerschnitt RQ 3 Birkenstraße Vollausbau/Versorger

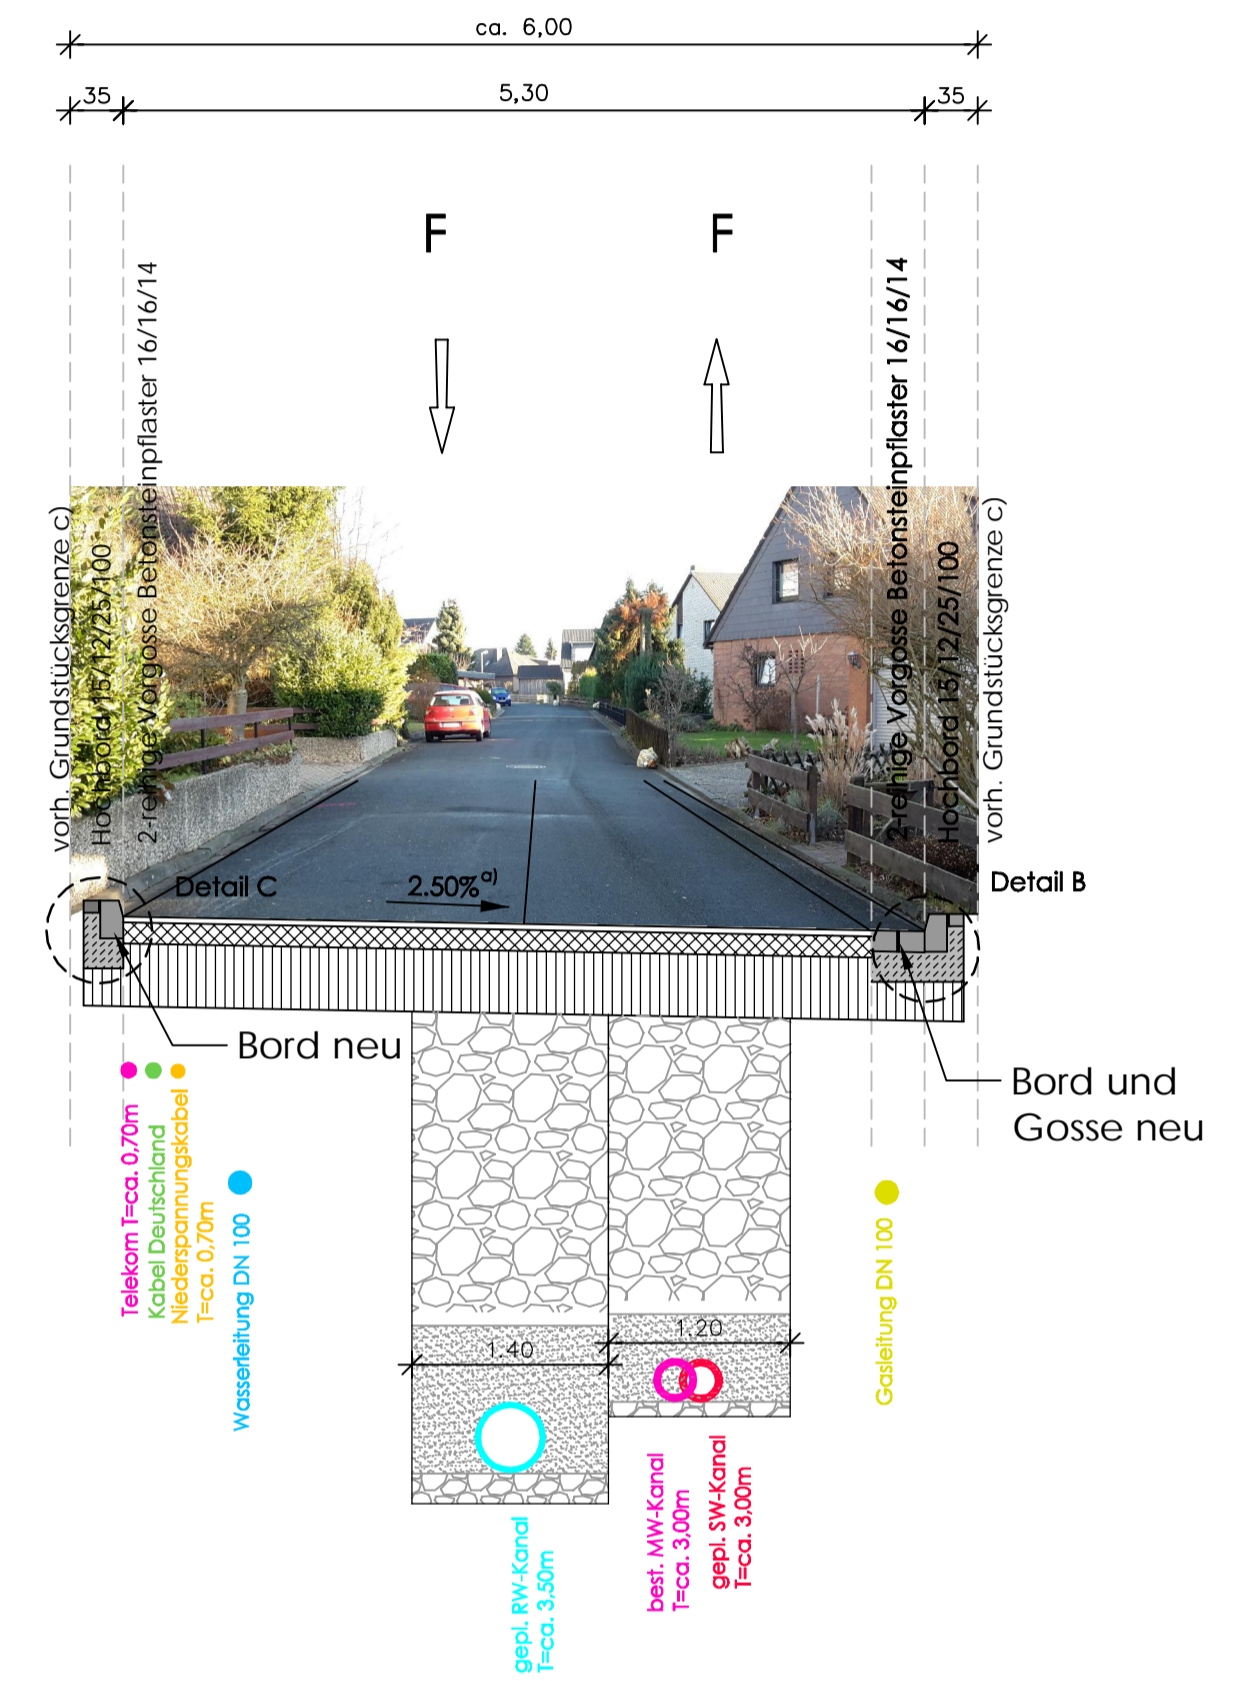

#### Aufbau in Anlehnung an die RStO 12 Fahrbahn Bitu - Vollausbau

- 4 cm Asphaltfeinbeton (0/8)
- 10 cm bitum. Tragschicht (0/32)
- 41 cm Frostschuttschicht FSS (ZTV SoB - StB)  
(ggf. Ersatz durch frostsicheres Brechkongemisch)
- 55 cm Gesamtaufbau
- Prüfung Tragfähigkeit und ggf. Untergrundverbesserung 20 cm Grobschotter 0/100


- a) Querneigung wie in den Querprofilen angegeben
- b) Querneigung min. 2.50%, sonst wie in den Querprofilen angegeben
- c) nach Absprache mit der Bauleitung wird die Abgrenzung Straßenraum bzw. Gehweg zum jeweiligen Grundstück mit Bordanlage örtlich festgelegt

#### Fahrbahn Bitu - Oberflächensanierung

- 4 cm Asphaltfeinbeton (0/8)
- 12 cm bitum. Tragschicht (0/32)
- 16 cm Schwarzdecken Neubau
- 10 cm Schottertragschicht STS (ZTV SoB - StB)
- Prüfung Tragfähigkeit und ggf. Verbesserung Planum (d bis 10 cm)

#### Gehweg Pflaster - Teilausbau

- 10 cm Betonsteinpflaster mit Fugenmaterial (TL Pflaster - StB)
- 4 cm Bettungsmaterial (TL Pflaster - StB)
- Profilausgleich mit Schottertragschicht STS (ZTV SoB - StB)
- 14 cm Gesamtaufbau
- Prüfung Tragfähigkeit und ggf. Verbesserung Planum

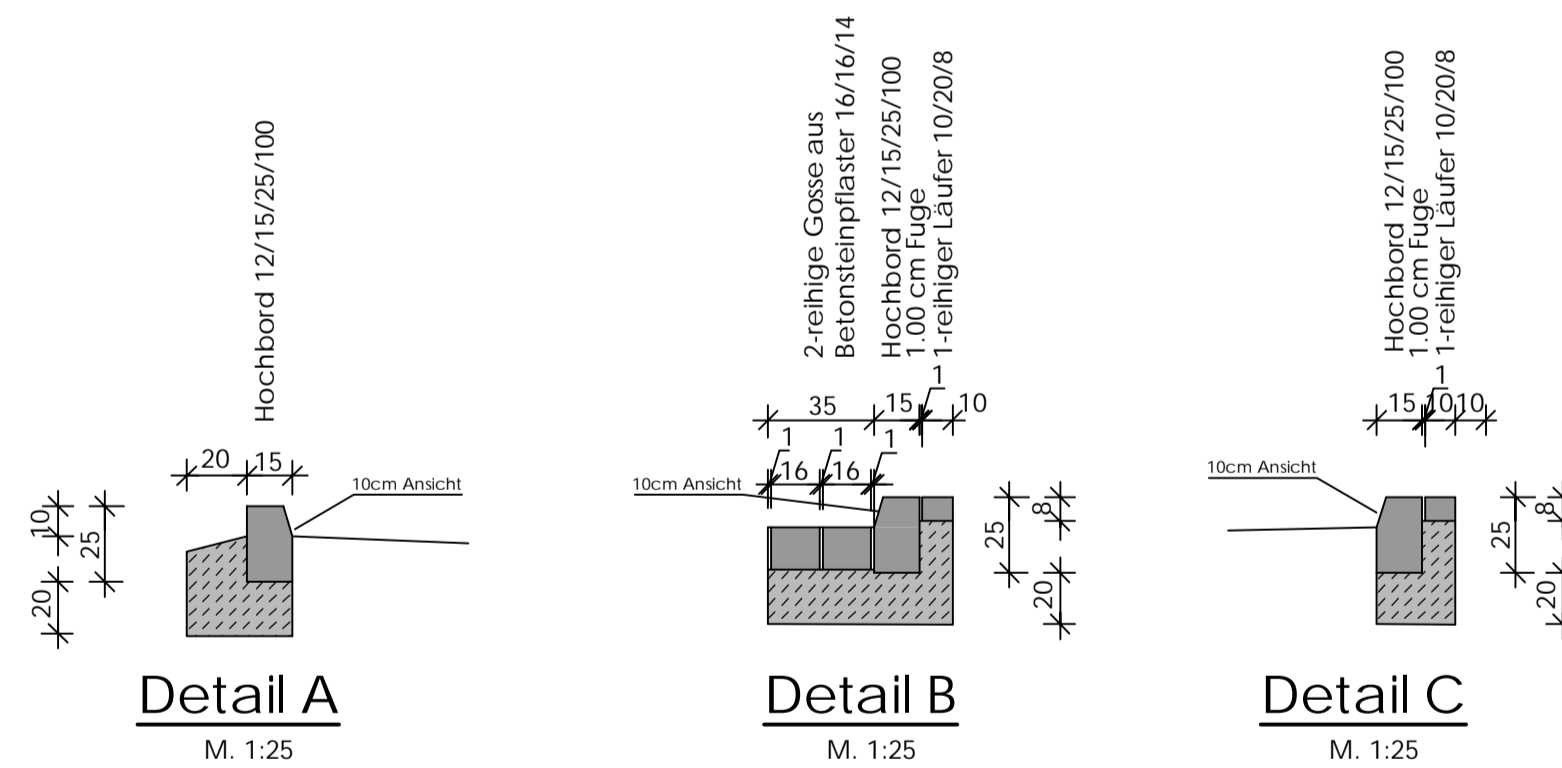

INDEX	ÄNDERUNGEN	NAME	DATUM	GEPR.
ENTWURFSVERFASSER:				
<b>INGENIEURBÜRO TREUBERG &amp; HINST</b> <small>Diplom-Ingenieure BERATUNG - PLANUNG - BAULEITUNG STRASSE - WASSER - ABWASSER - HOCHBAU Am Hauptplatz 11 - 31137 Hildesheim - Telefon (05121) 518851 - Fax (05121) 518852 Sonnenberg 14 - 37650 Helfe/Weser - Telefon (05223) 93260 - Fax (05223) 93261 Info@ITH-Hildesheim.de www.ITH-Hildesheim.de</small>				
ENTW.	12.07.18	GEZ.	12.07.18	GEDR.
Ro		Ta		GEPR.
VORHABENSTRÄGER:		DATUM      UNTERSCHRIFT		
Stadt Springe/Eigenbetrieb Stadtentwässerung Springe				
Region Hannover		DATUM      UNTERSCHRIFT		
BAUVORHABEN:				
Sanierung der Ortskanalisation in Bennigsen				
Birkenstraße, Eichenstraße II, Erlenstraße				
PLANBEZEICHNUNG:		Entwurf		
Regelquerschnitte		PLAN NR.: 144BS-401 INDEX:		
Birkenstraße		MABSTAB: 1 : 50		
		ANLAGE: 5.1		
Sämtliche Maße sind auf der Baustelle von der ausführenden Baufirma zu überprüfen.				