
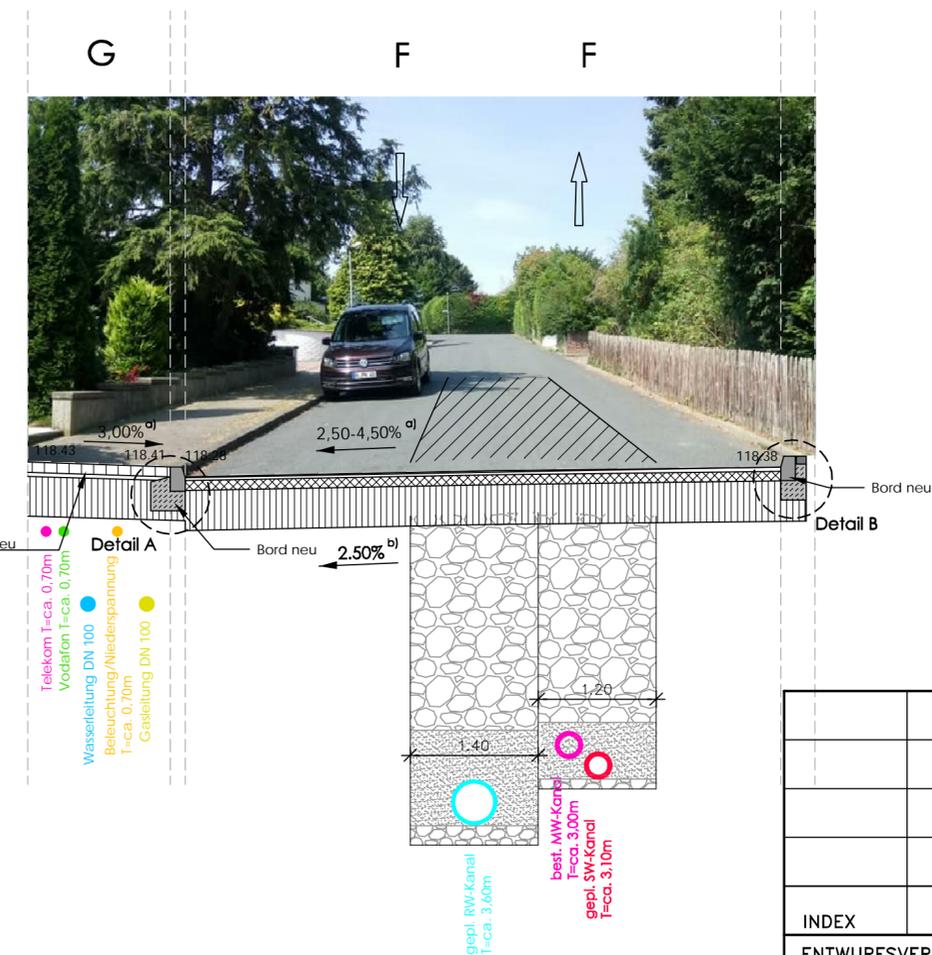
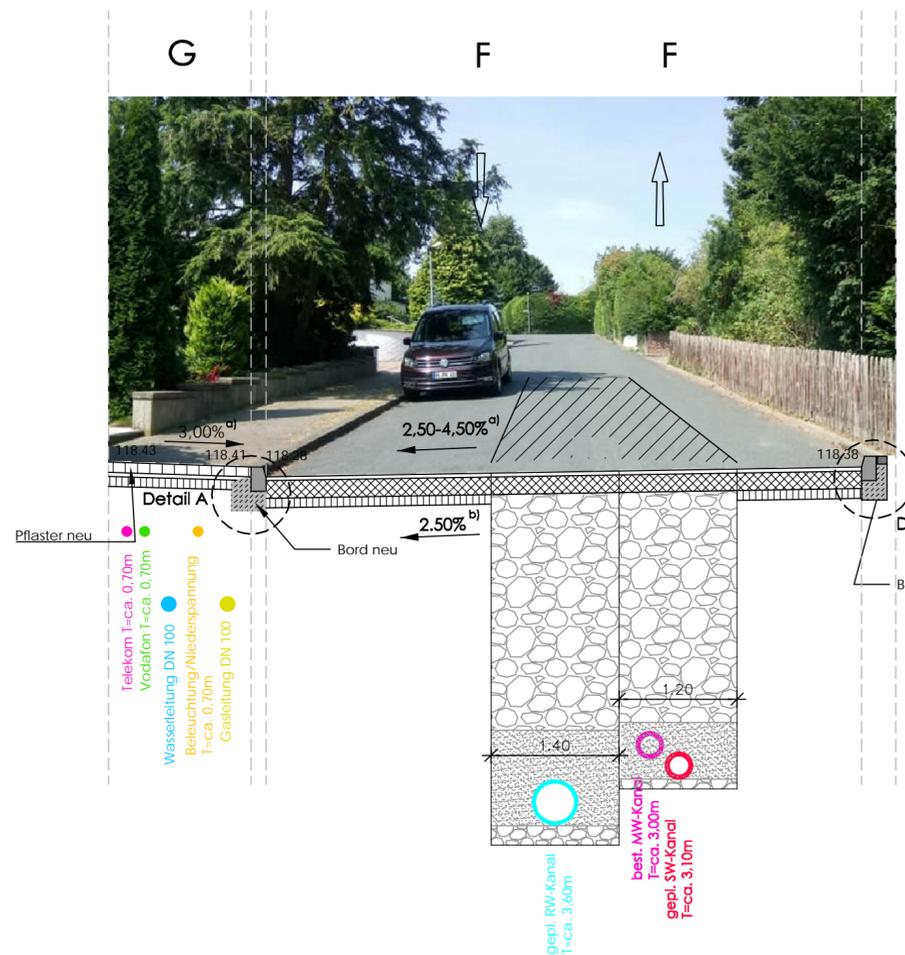
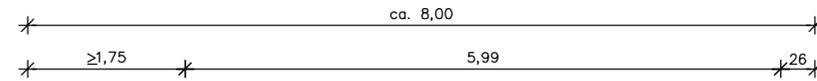


# Regelquerschnitt RQ 1

## Erlenstraße Teilausbau

# Regelquerschnitt RQ 1

## Erlenstraße Vollausbau

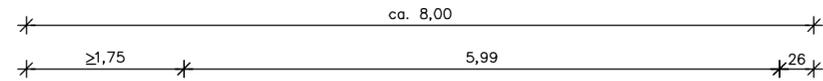

### Aufbau in Anlehnung an die RStO 12 Fahrbahn Bitu - Vollausbau

- 4 cm Asphaltfeinbeton (0/8)
- 10 cm bitum. Tragschicht (0/32)
- 41 cm Frostschuttschicht FSS (ZTV SoB - StB)  
(ggf. Ersatz durch frostsicheres Brechkornmisch)
- 55 cm Gesamtaufbau
- Prüfung Tragfähigkeit und ggf.  
Untergrundverbesserung 20 cm Grobschotter 0/100



### Fahrbahn Bitu - Oberflächensanierung

- 4 cm Asphaltfeinbeton (0/8)
- 18 cm bitum. Tragschicht (0/32)
- 22 cm Schwarzdecken Neubau
- 10 cm Schottertragschicht STS (ZTV SoB - StB)  
- Prüfung Tragfähigkeit und ggf. Verbesserung Planum (d bis 10 cm)

### Gehweg Pflaster - Teilausbau

- 10 cm Betonsteinpflaster mit Fugenmaterial (TL Pflaster - StB)
- 4 cm Bettungsmaterial (TL Pflaster - StB)  
Profilausgleich mit Schottertragschicht STS (ZTV SoB - StB)
- 14 cm Gesamtaufbau
- Prüfung Tragfähigkeit und ggf. Verbesserung Planum

- a) Querneigung wie in den Querprofilen angegeben
- b) Querneigung min. 2.50%, sonst wie in den Querprofilen angegeben
- c) nach Absprache mit der Bauleitung wird die Abgrenzung Straßenraum bzw. Gehweg zum jeweiligen Grundstück mit Bordanlage örtlich festgelegt

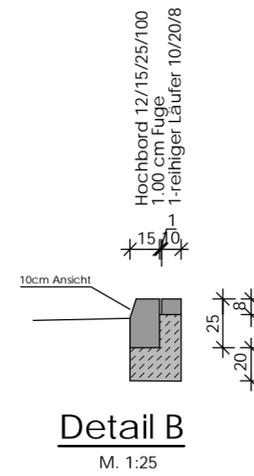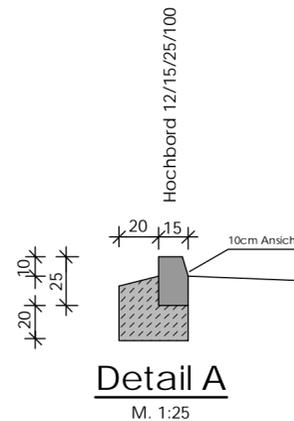

INDEX	ÄNDERUNGEN	NAME	DATUM	GEPR.
ENTWURFSVERFASSER:				
 <b>INGENIEURBÜRO TREUBERG &amp; HINST</b> <small>Diplom - Ingenieure            BERATUNG - PLANUNG - BAULEITUNG            STRASSE - WASSER - ABWASSER - HOCHBAU            Am Flugplatz 11 - 31137 Hildesheim - Telefon (05121)518851 - Fax (05121)518852            Sonnenberg 14 - 37620 Halle/Weser - Telefon (05533)93260 - Fax (05533)93261            info@ITH-Hildesheim.de www.ITH-Hildesheim.de</small>				
ENTW.	12.07.18	GEZ.	12.07.18	GEDR.
	Ro		Ta	GEPR.
			DATUM	UNTERSCHRIFT
VORHABENSTRÄGER:				
<b>Stadt Springe/Eigenbetrieb Stadtentwässerung Springe</b> Region Hannover				
			DATUM	UNTERSCHRIFT
BAUVORHABEN:				
<b>Sanierung der Ortskanalisation in Bennigsen</b> Birkenstraße, Eichenstraße II, Erlenstraße				
PLANBEZEICHNUNG:			Entwurf	
<b>Regelquerschnitte</b>			PLAN NR.: 144BS-403 INDEX:	
<b>Erlenstraße</b>			MAßSTAB: 1 : 50	
			ANLAGE: 5.3	
Sämtliche Maße sind auf der Baustelle von der ausführenden Baufirma zu überprüfen.				