


Schnitt Brandenburger Straße

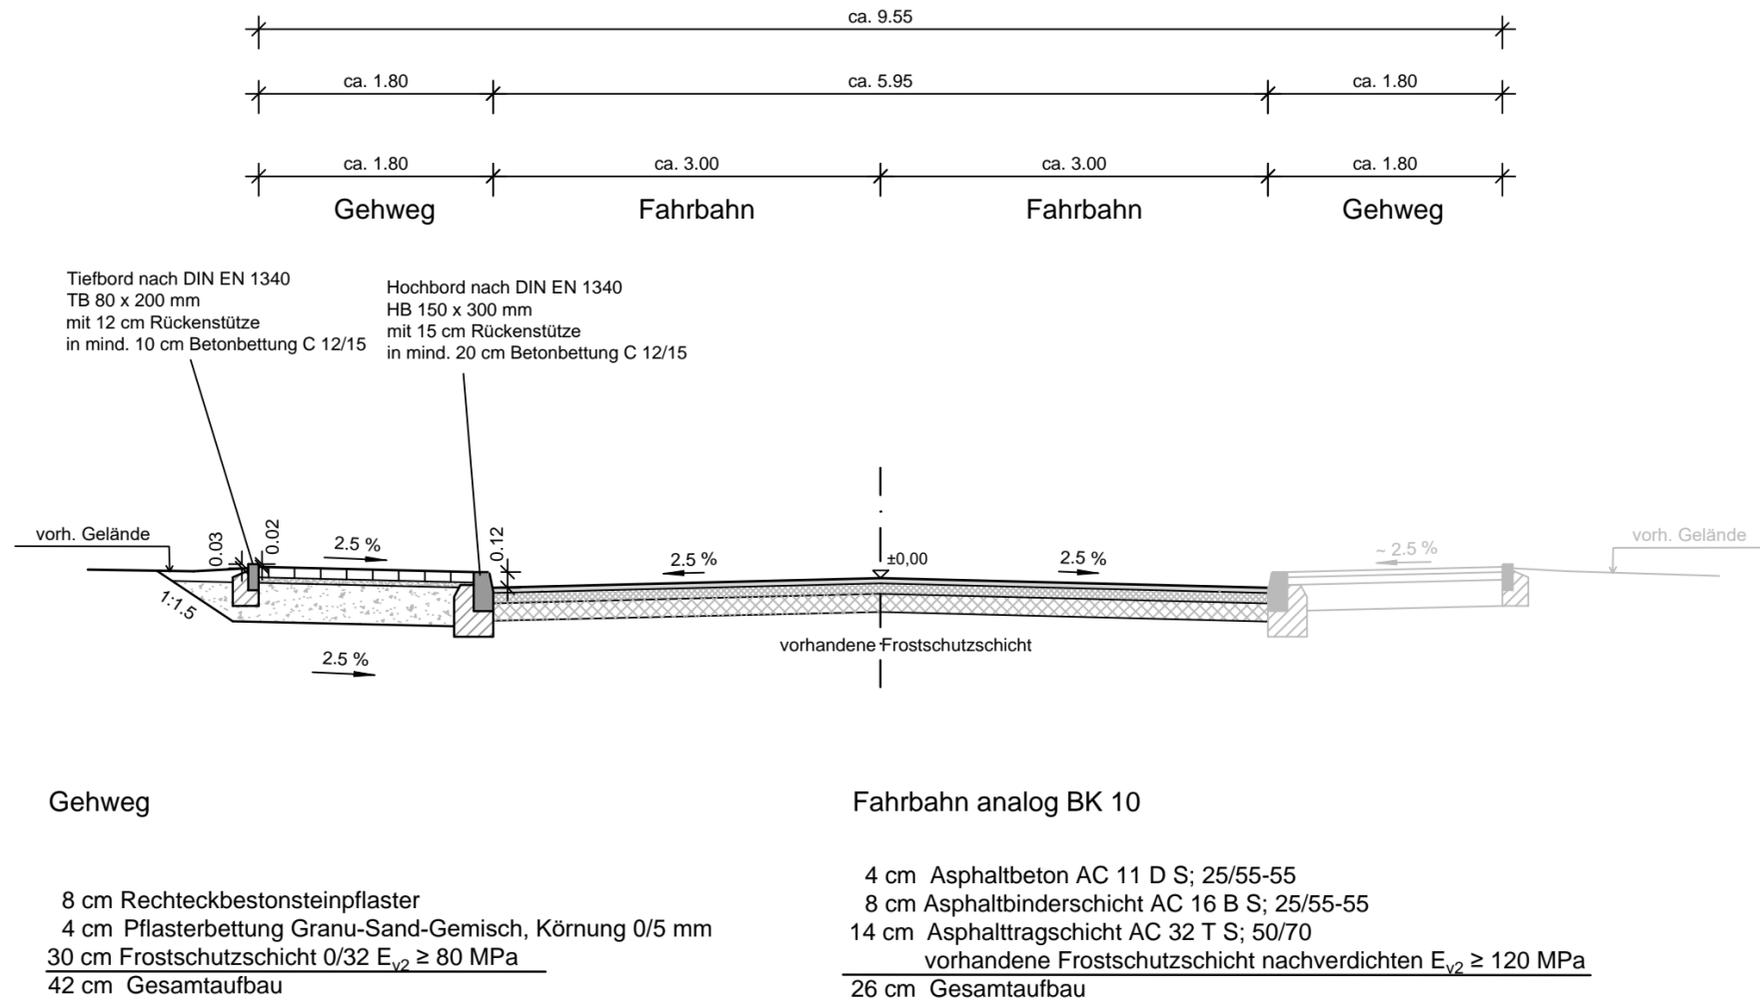

Planum $E_{v2} \geq 45$ MPa

Index	Datum	Name	Änderung

Bauherr: Stadt Springe
 Zur Salzhaube 9
 31832 Springe
 Telefon: 05041/73-307
 Telefax:

Bauvorhaben: Straßenbau Brandenburger Straße (Los 3)

Planbezeichnung: Regelquerschnitt Brandenburger Straße
 - Ausführungsplanung -

Projekt - Nr.	Unterlagen - Nr.	Blatt - Nr.
7 0 1 0 0 - 0 2	054	1

Maßstab: 1:50 Blattgröße: 499 x 297 Datum: 22.01.2019

Planung:  iwb Ingenieurgesellschaft mbH
 Wendentorwall 16
 38100 Braunschweig
 Telefon: 0531-24361-0 E-Mail: iw@iwb-ingenieure.de
 Telefax: 0531-24361-88 Internet: www.iwb-ingenieure.de

Freigabe Auftraggeber Stadt Springe	Planer iwb Ingenieurgesellschaft mbH	Bearbeitet: YBO
		Gezeichnet: YBO
		Gesehen: TR