


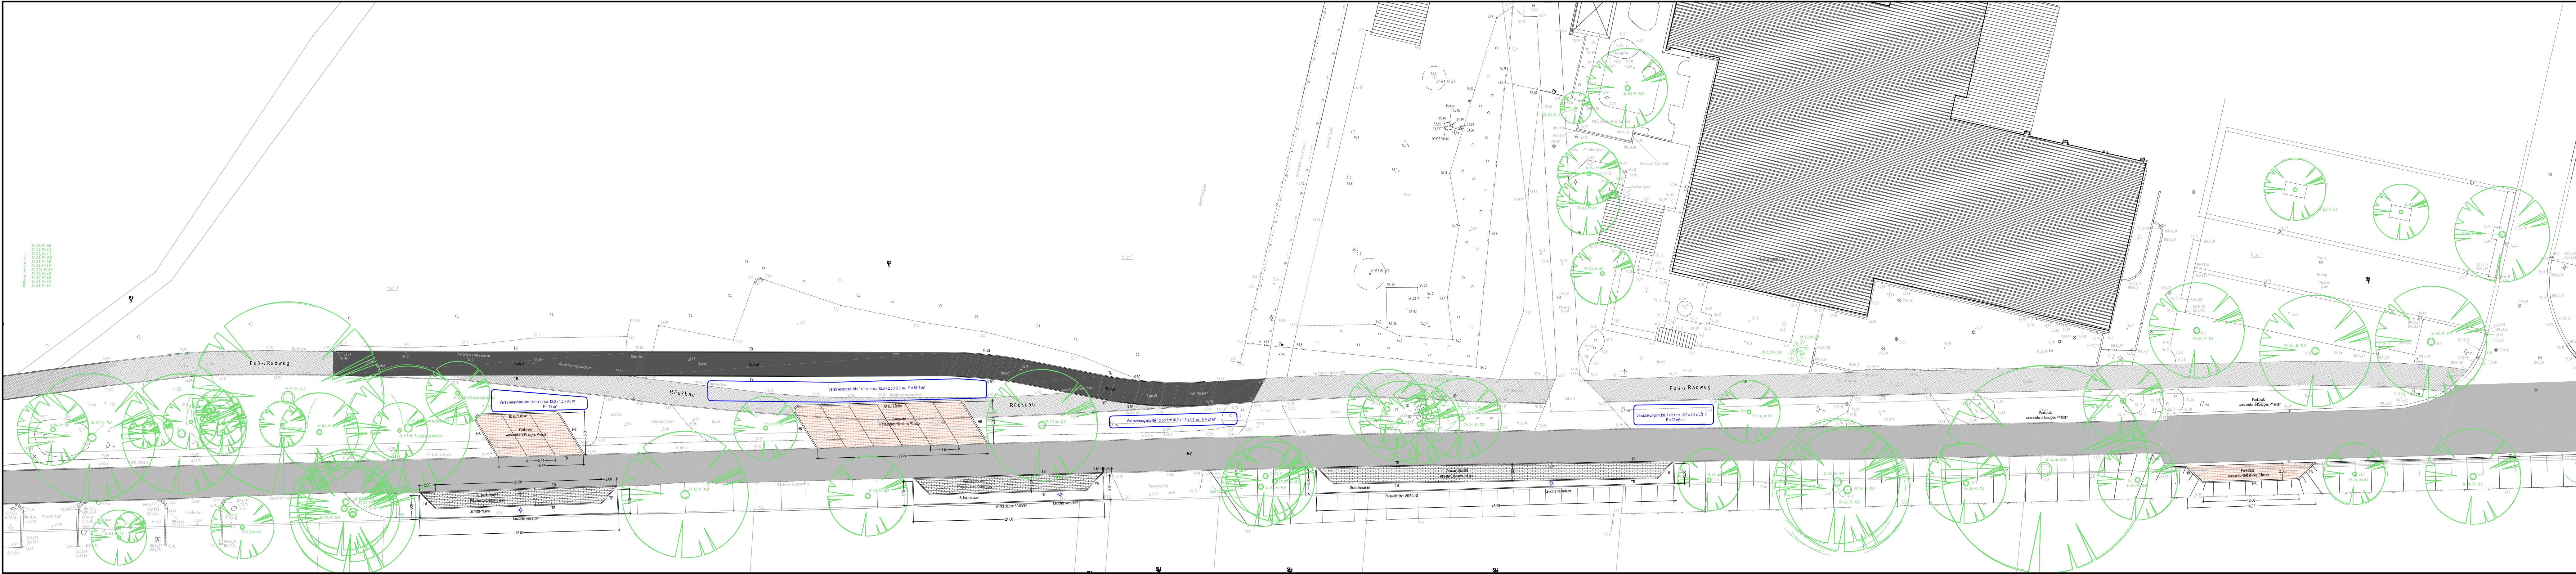

5

4

3

2

1

Nr.	Datum	Ergänzung bzw. Änderung	gezeichnet	geprüft

Plangrundlage: Vermessungstechnischer Bestandsplan ahh v. April 2017
Kanalkaster der Stadt Hemmingen

Entwurfsbearbeitung:	Datum	Zeichen
INGENIEURBÜRO DIPL.-ING. KURT ROSSE GMBH Wasserweg 5 ■ 30559 Hannover www.ib-rosse.de ■ info@ib-rosse.de Tel. 0511-510060 ■ Fax. 0511-5100666	bearbeitet	Hubs
	gezeichnet	Pott
	Zeichnungs-Nr.	17 - 795 - 002
	Hannover, den	

Aufgestellt:	Anlage :
Stadt Hemmingen Rathausplatz 1 - 30966 Hemmingen	Blatt Nr. :
	Reg. Nr. :
	Datum

geprüft	Machbarkeitsstudie	
Hemmingen - Westerfeld Ausbau der Straße "Hohe Bunte"	Lageplan Variante 2	
	Maßstab	1:250
	Der Bauherr	

(Datum)

(Bauherr)

Im Auftrag