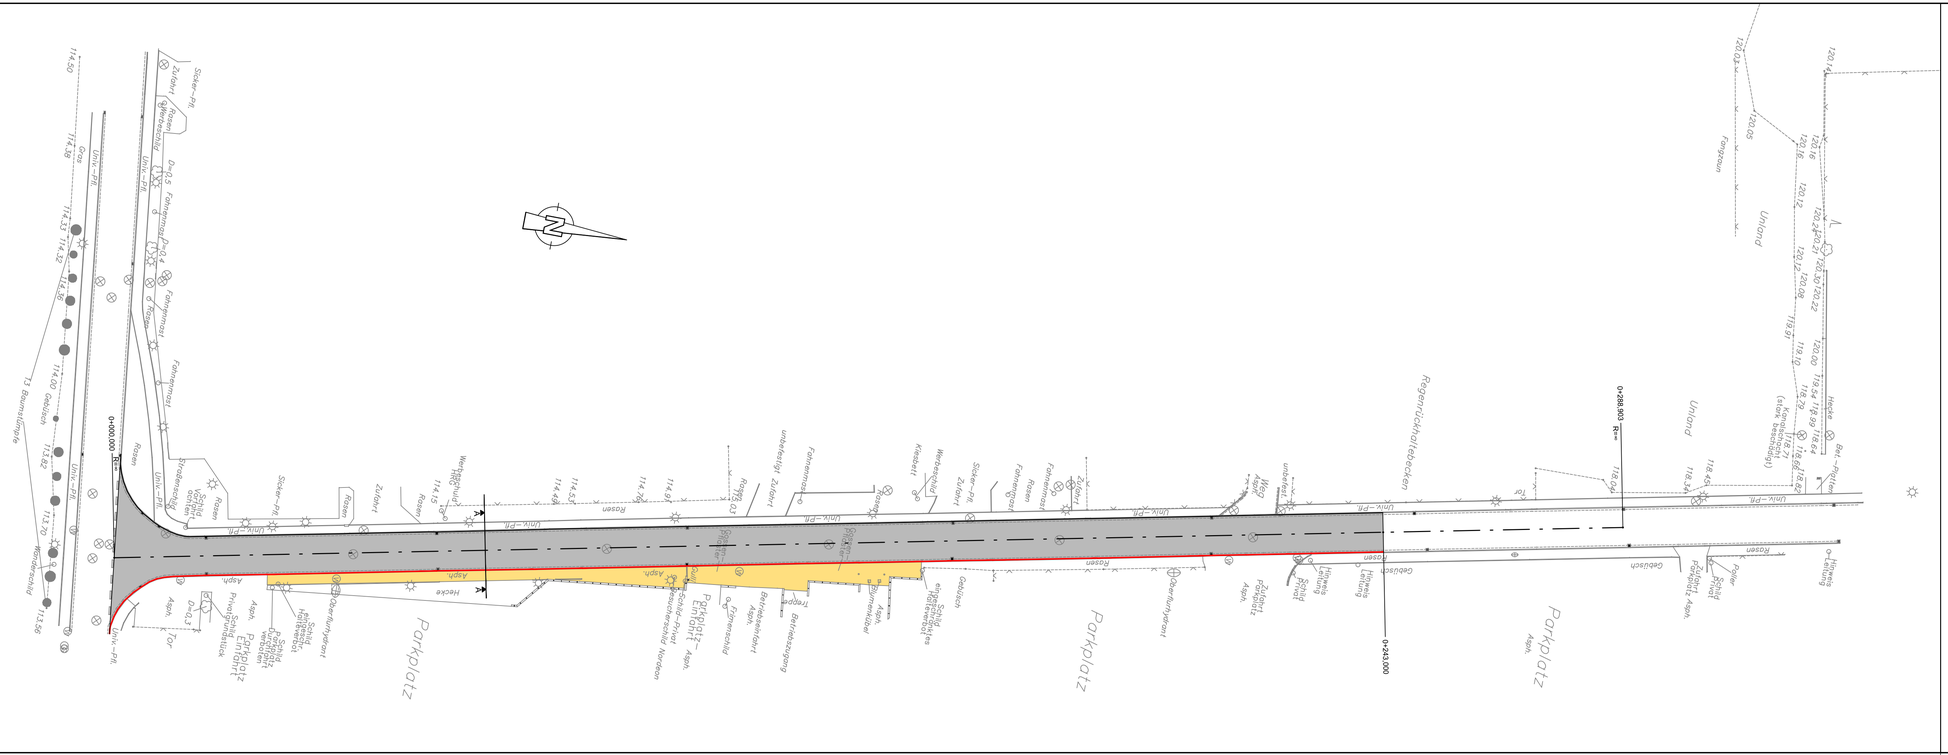
0+000,000
0+288,903 R=**
Rathenaustraße
Parkplatz
Parkplatz Einfahrt - Asph.
Parkplatz Ausfahrt - Asph.
Regenrückhaltebecken
Unland
Graben
Rasen
Hecke
Gebüsch
Zaun
Mast
Poller
Hinweis Hinweis
